
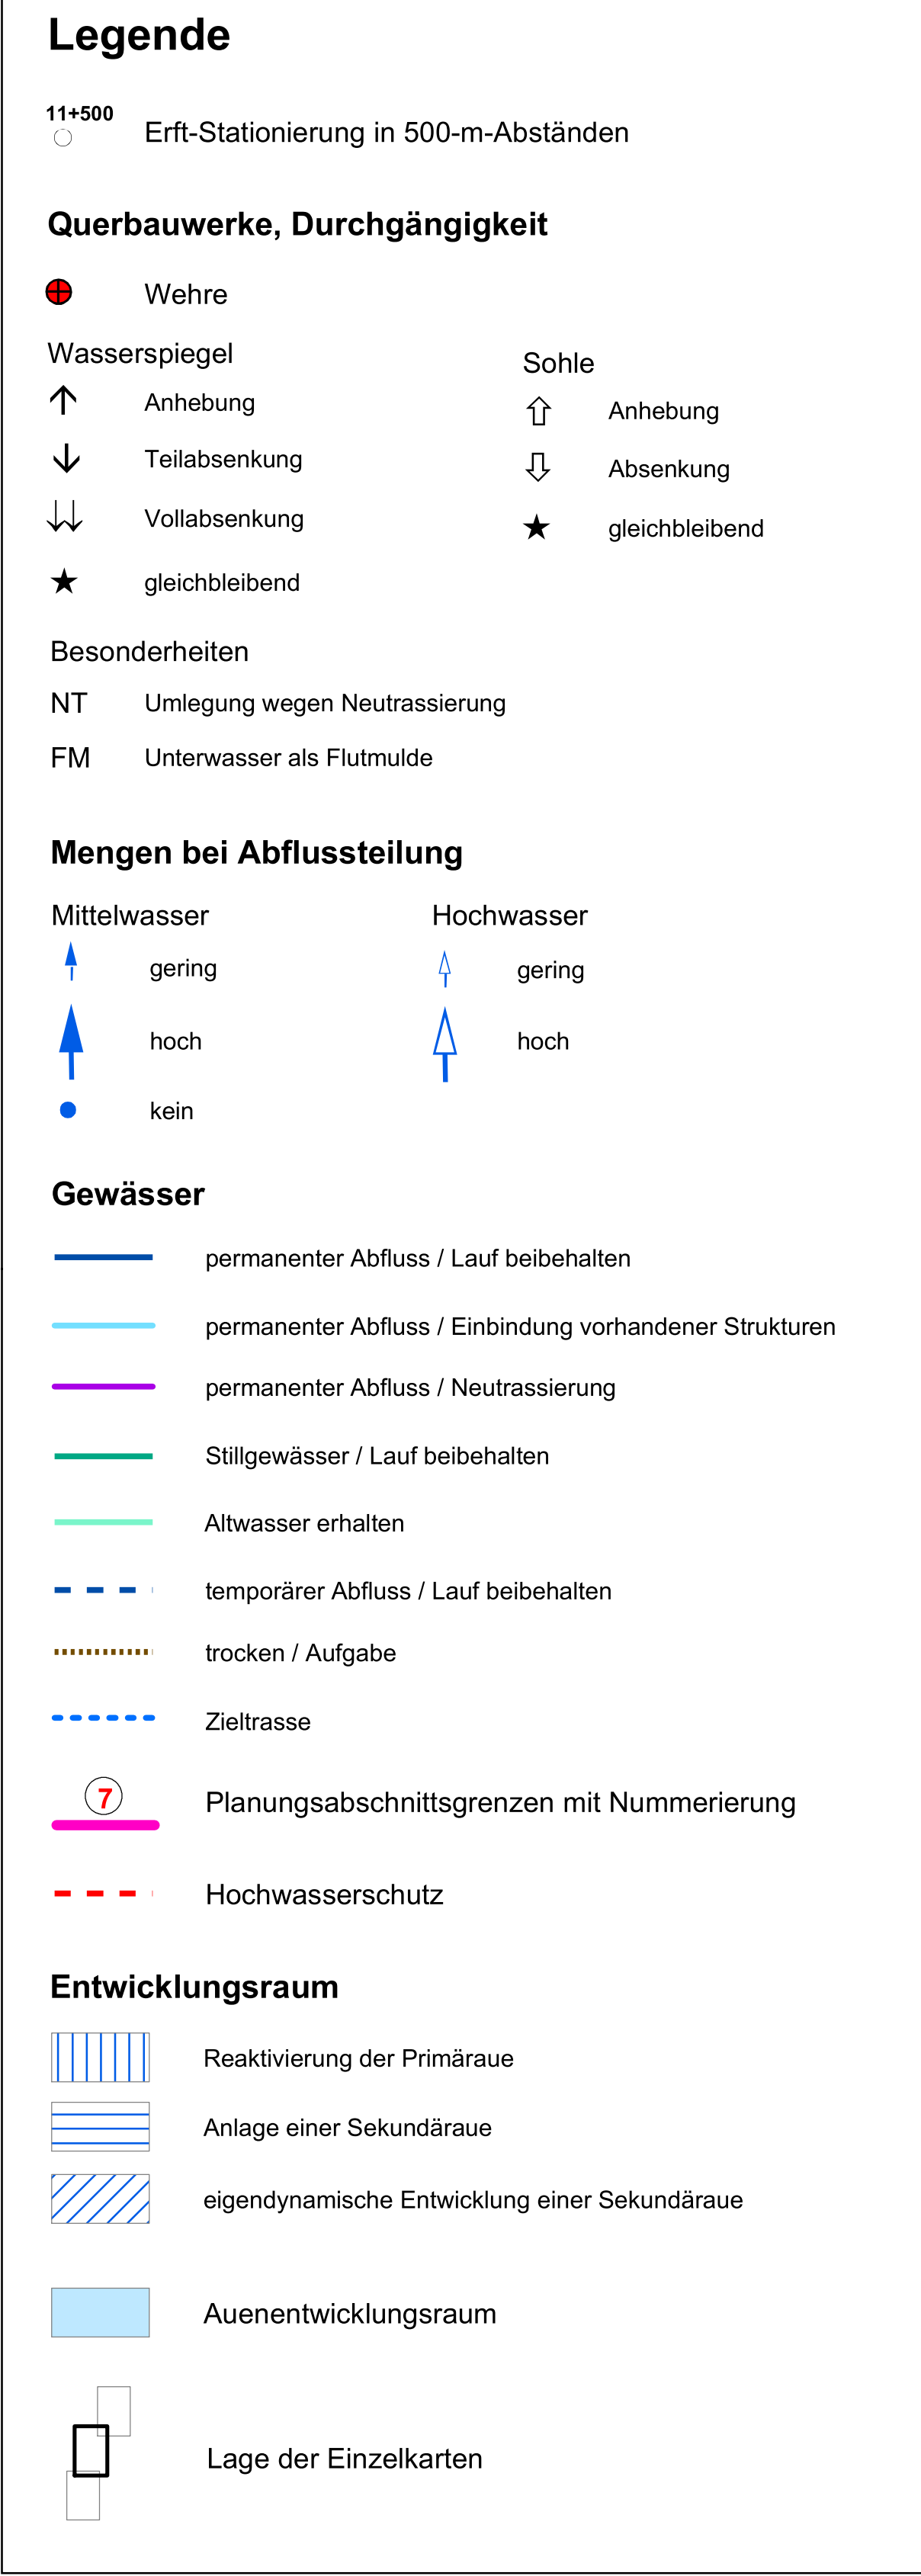
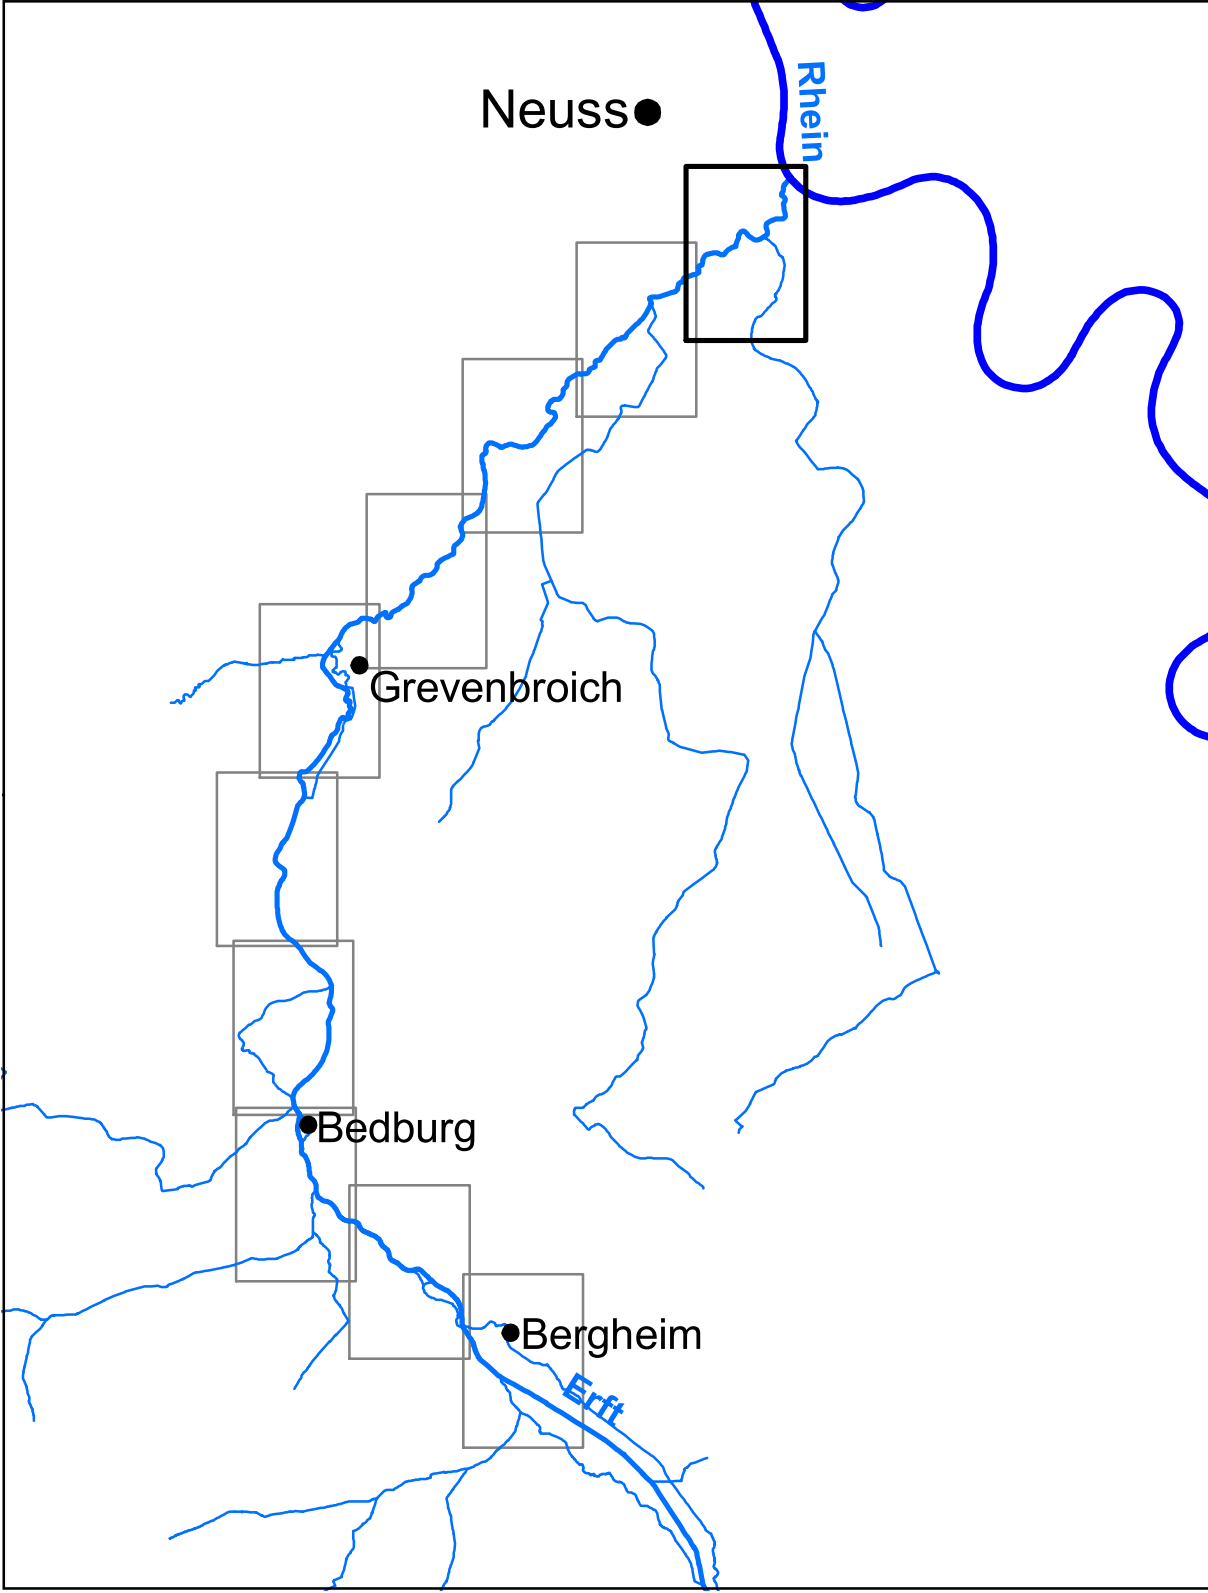
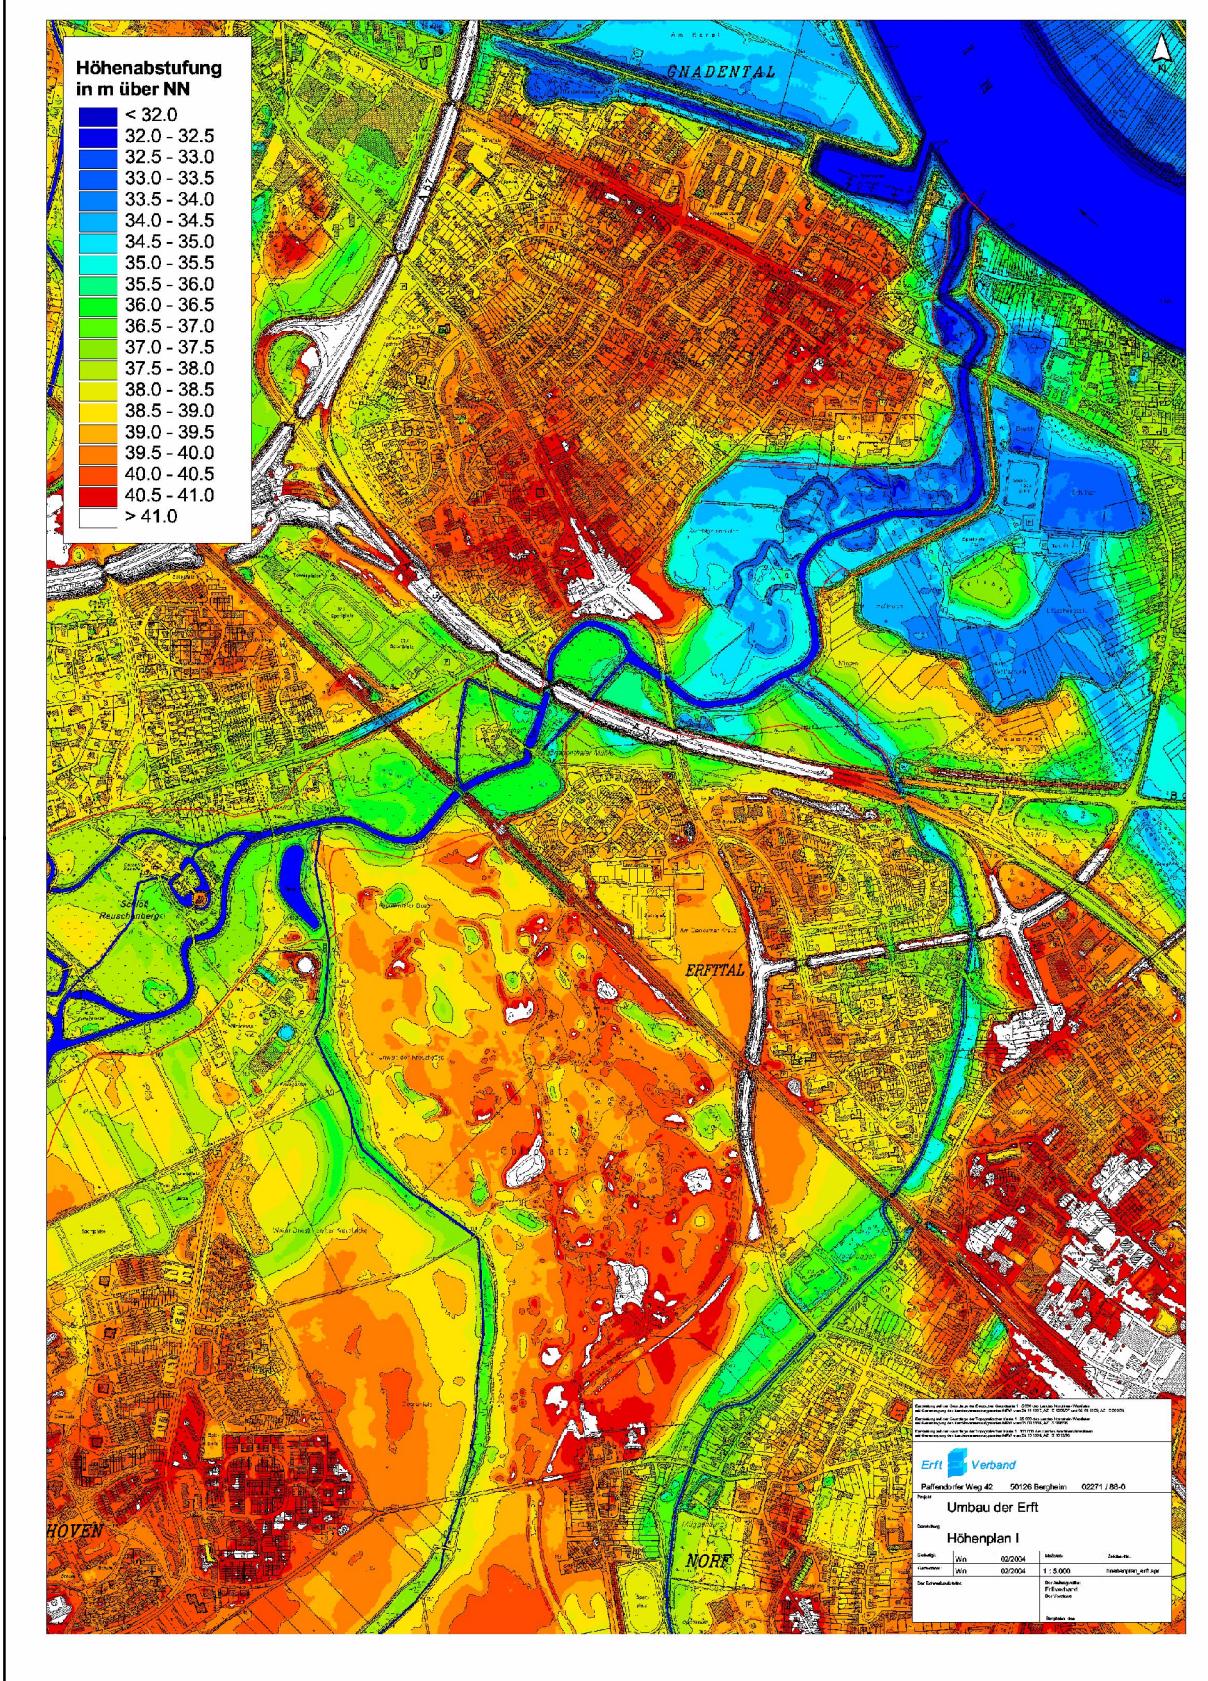


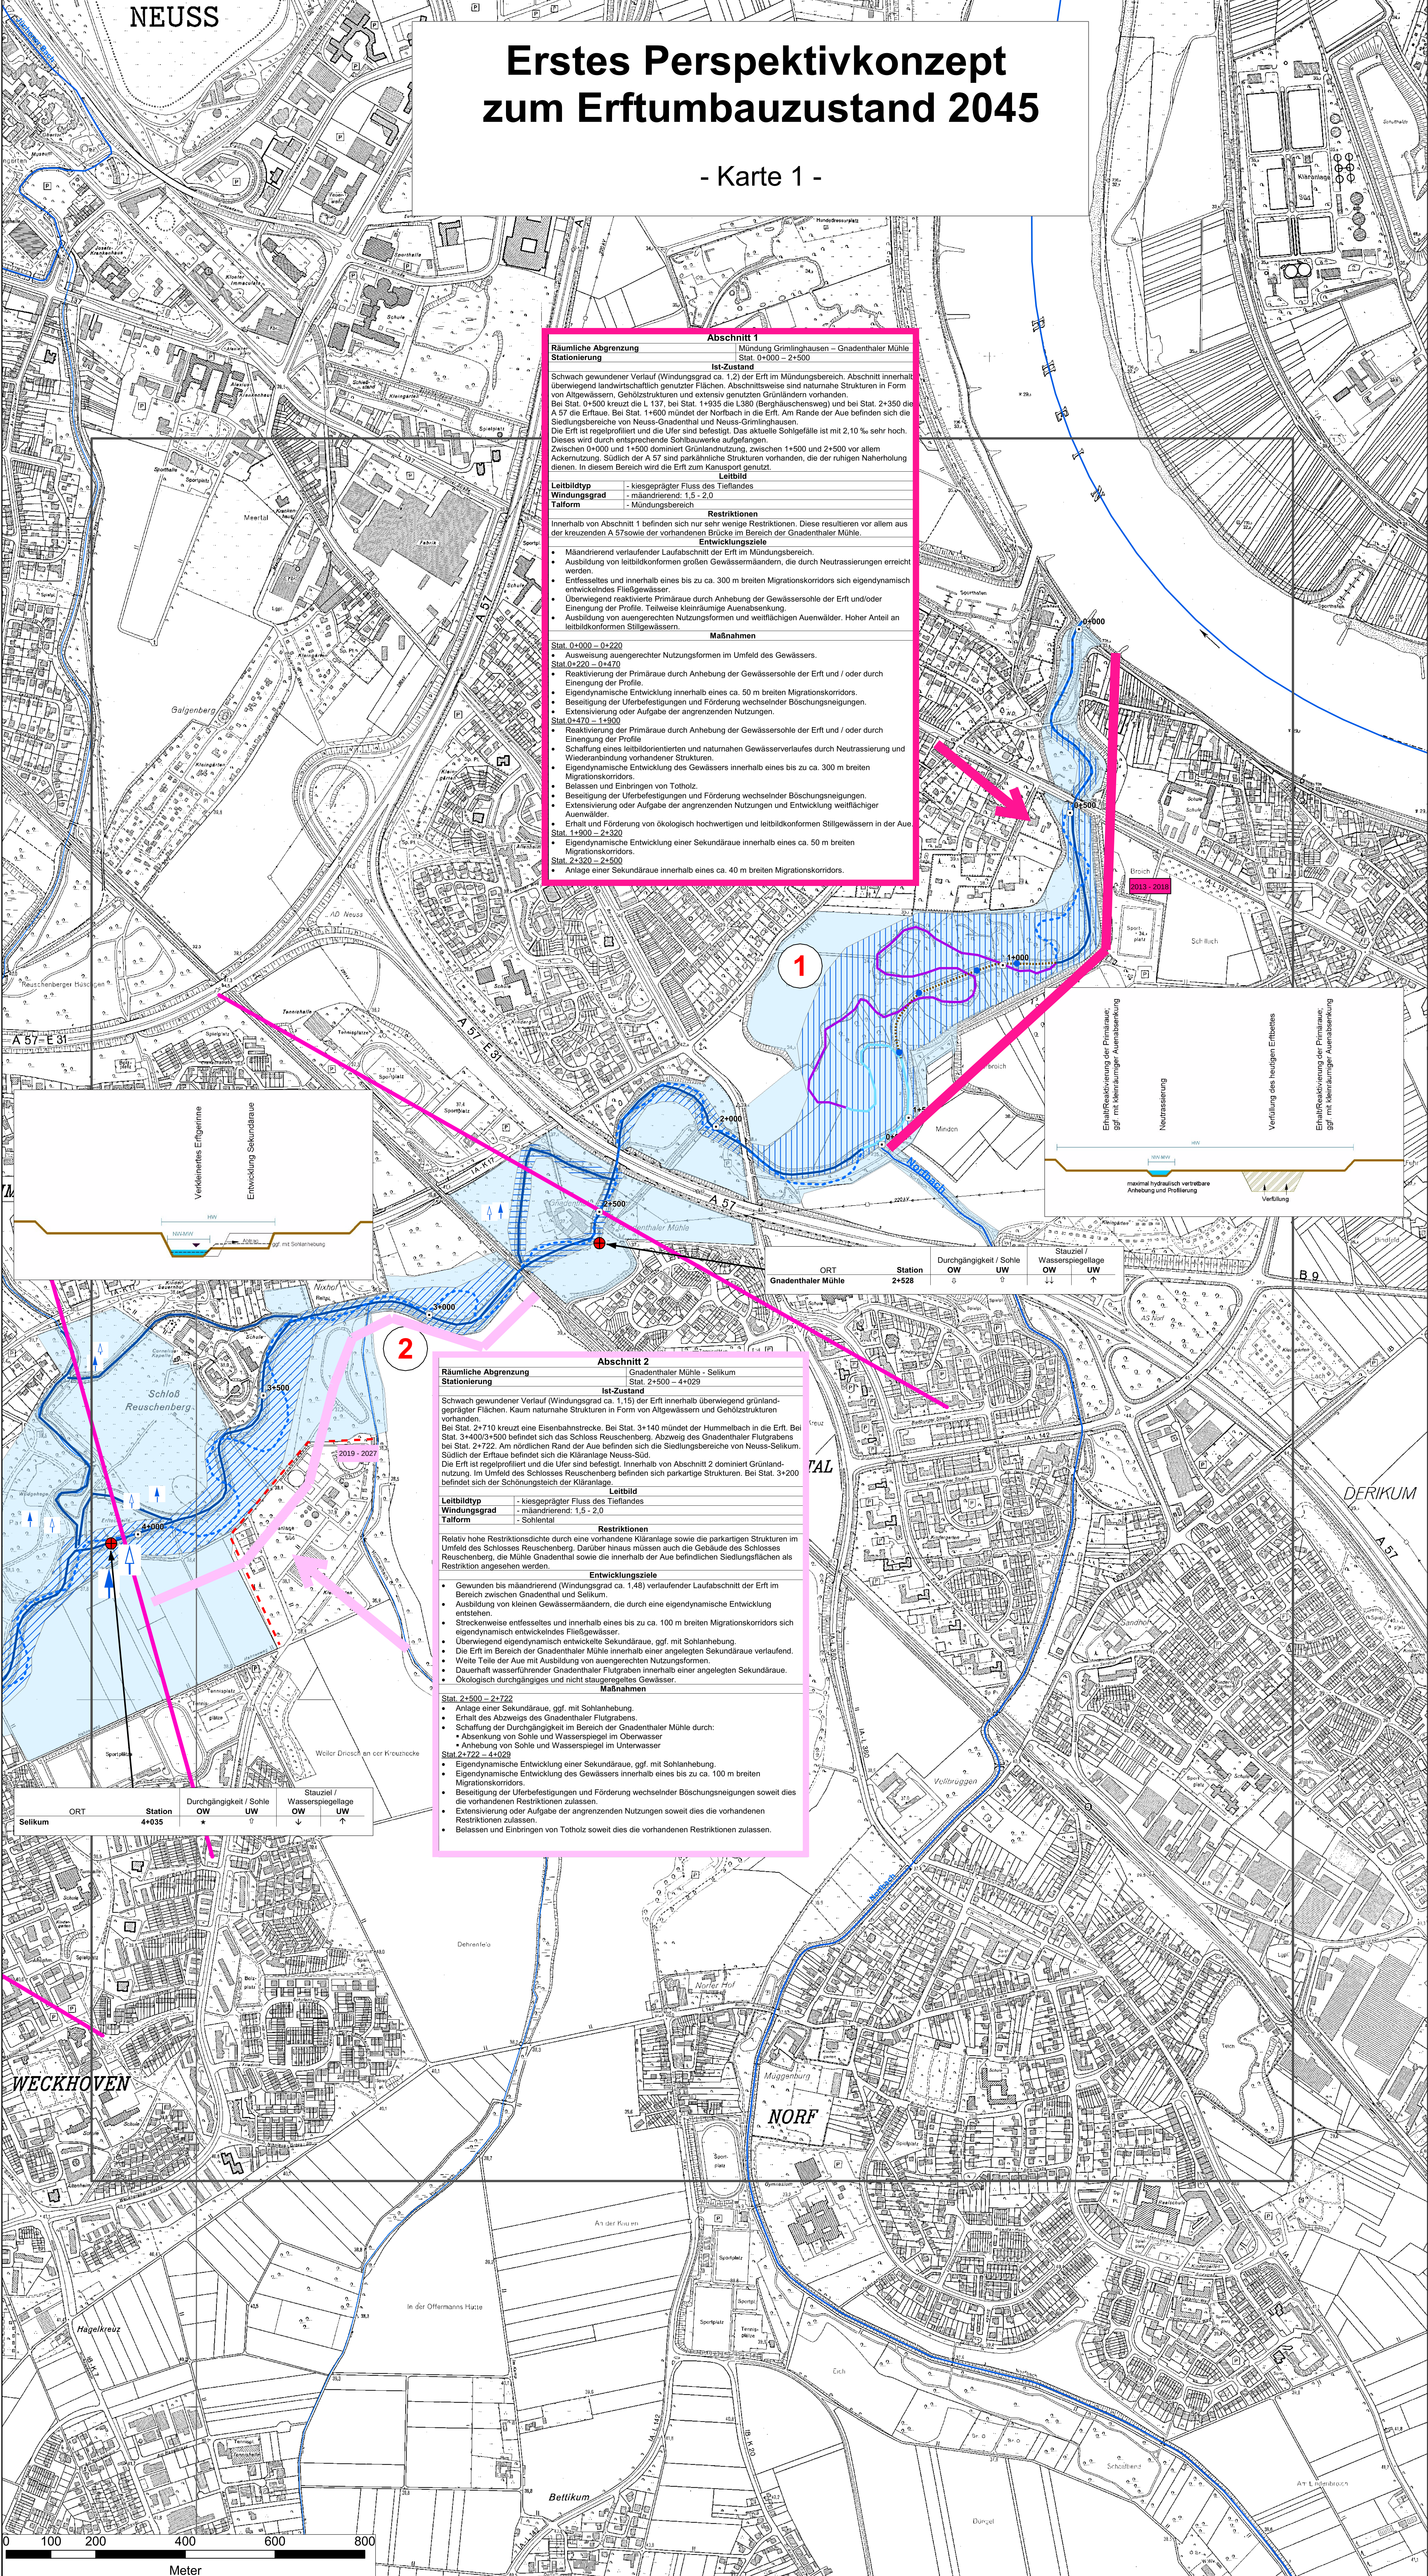

Erarbeitung eines Konzepts zur WRRL-konformen Umgestaltung der Erft

Ministerium für Umwelt und Naturschutz, Landwirtschaft und Verbraucherschutz des Landes Nordrhein-Westfalen

Erftverband
Paffendorfer Weg 42
50126 Bergheim
Tel: 02271-88-0
Fax: 02271-88-1210

Planungsbüro Koenzen
Wasser und Landschaft
Benrather Straße 47
40721 Hilden
Tel: 02103-806346
Fax: 02103-988347

Hydrotop
Bachstraße 62-64
52066 Aachen
Tel: 0241-9468926
Fax: 0241-9468989

Erstes Perspektivkonzept zum Ertumbauzustand 2045

- Karte 1 -

Gefertigt am: 06/2004 von: Dir. EB Maßstab: 1:5.000
Der Entwurfsaufsteller: Der Auftraggeber:

Hilden, den 24.06.2004 Düsseldorf, den