
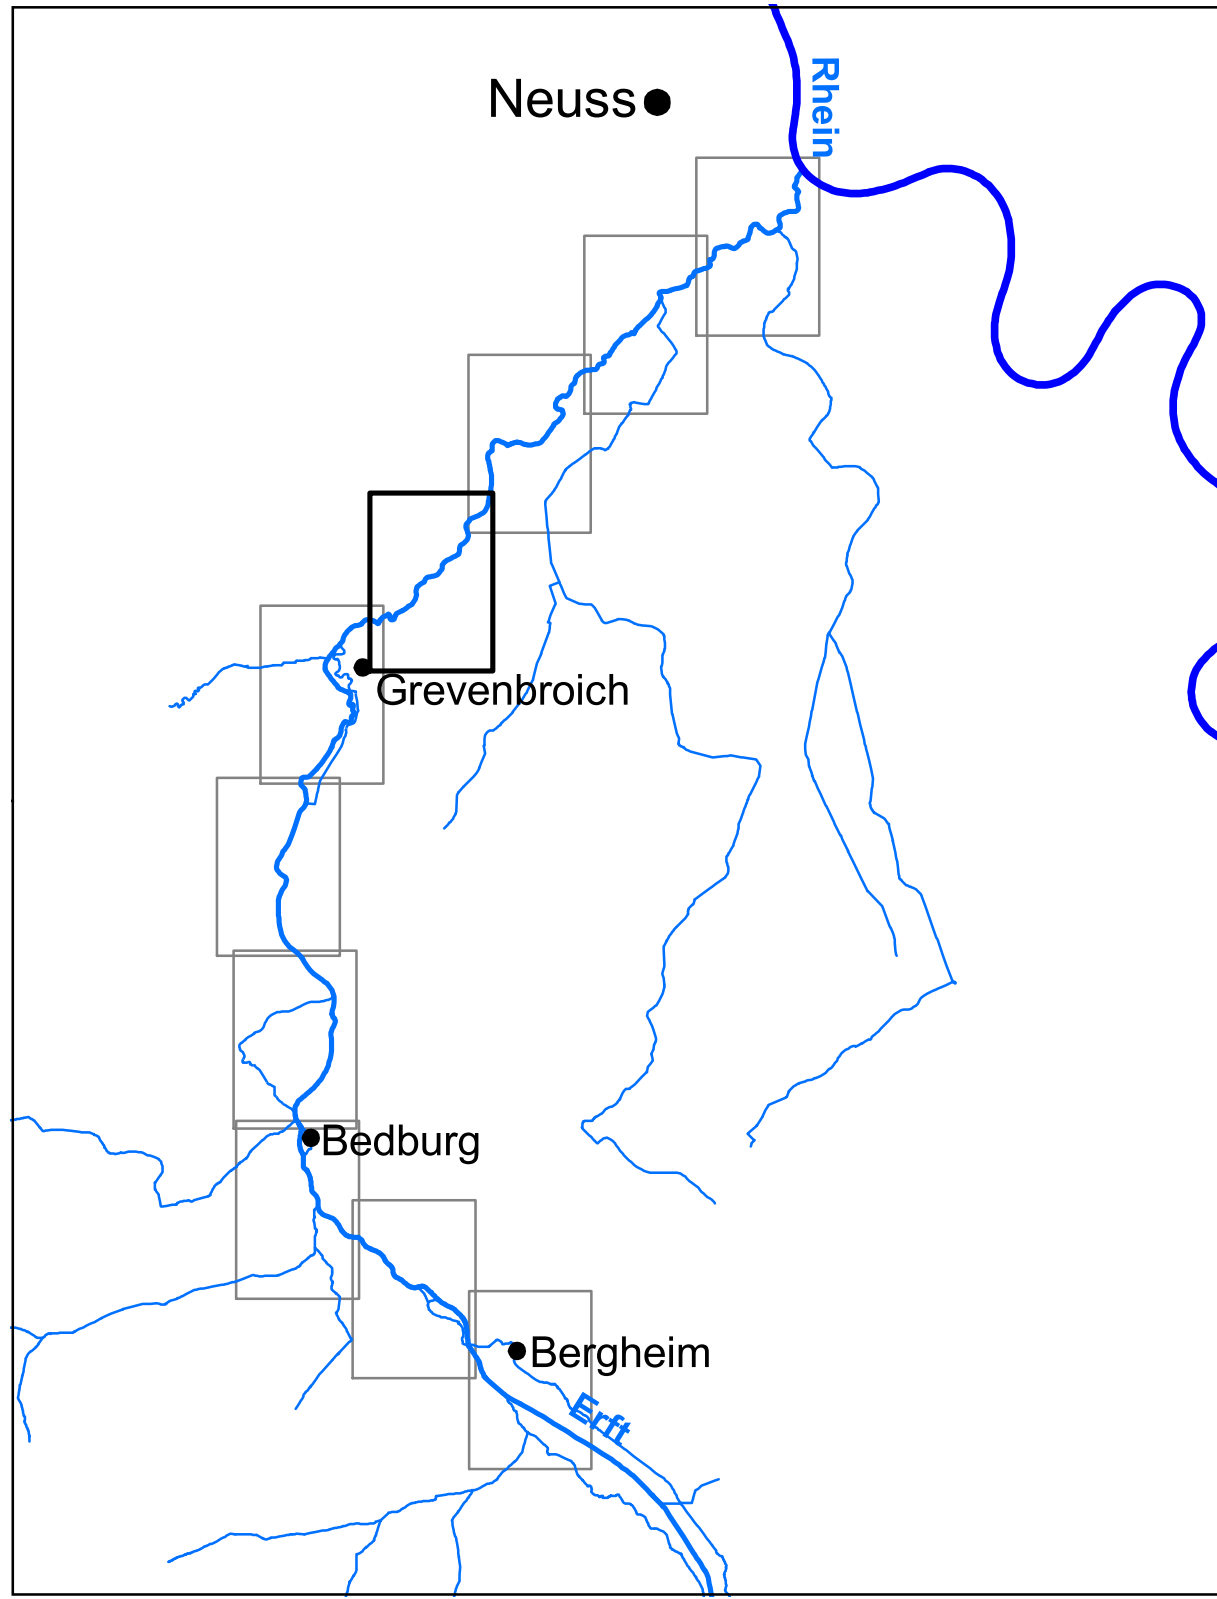
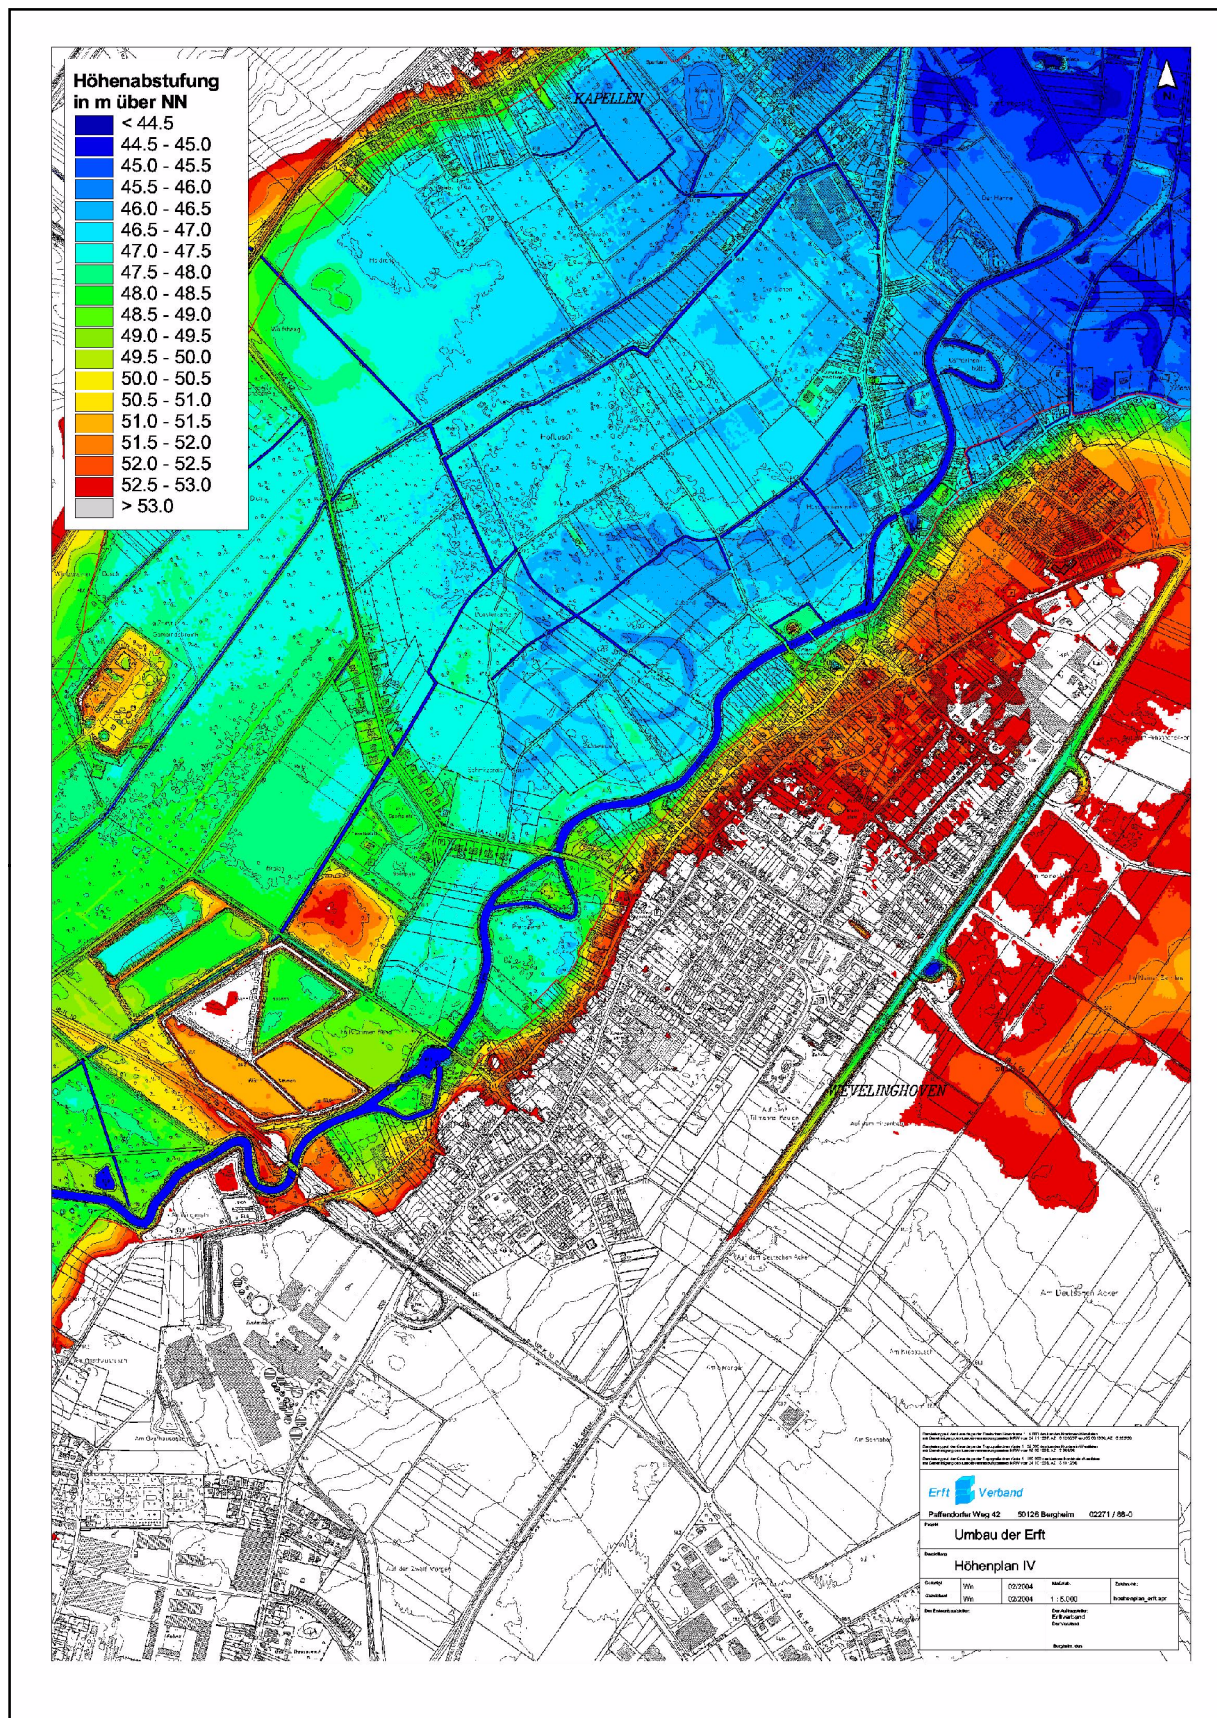


Erstes Perspektivkonzept zum Erftumbauzustand 2045

- Karte 4 -

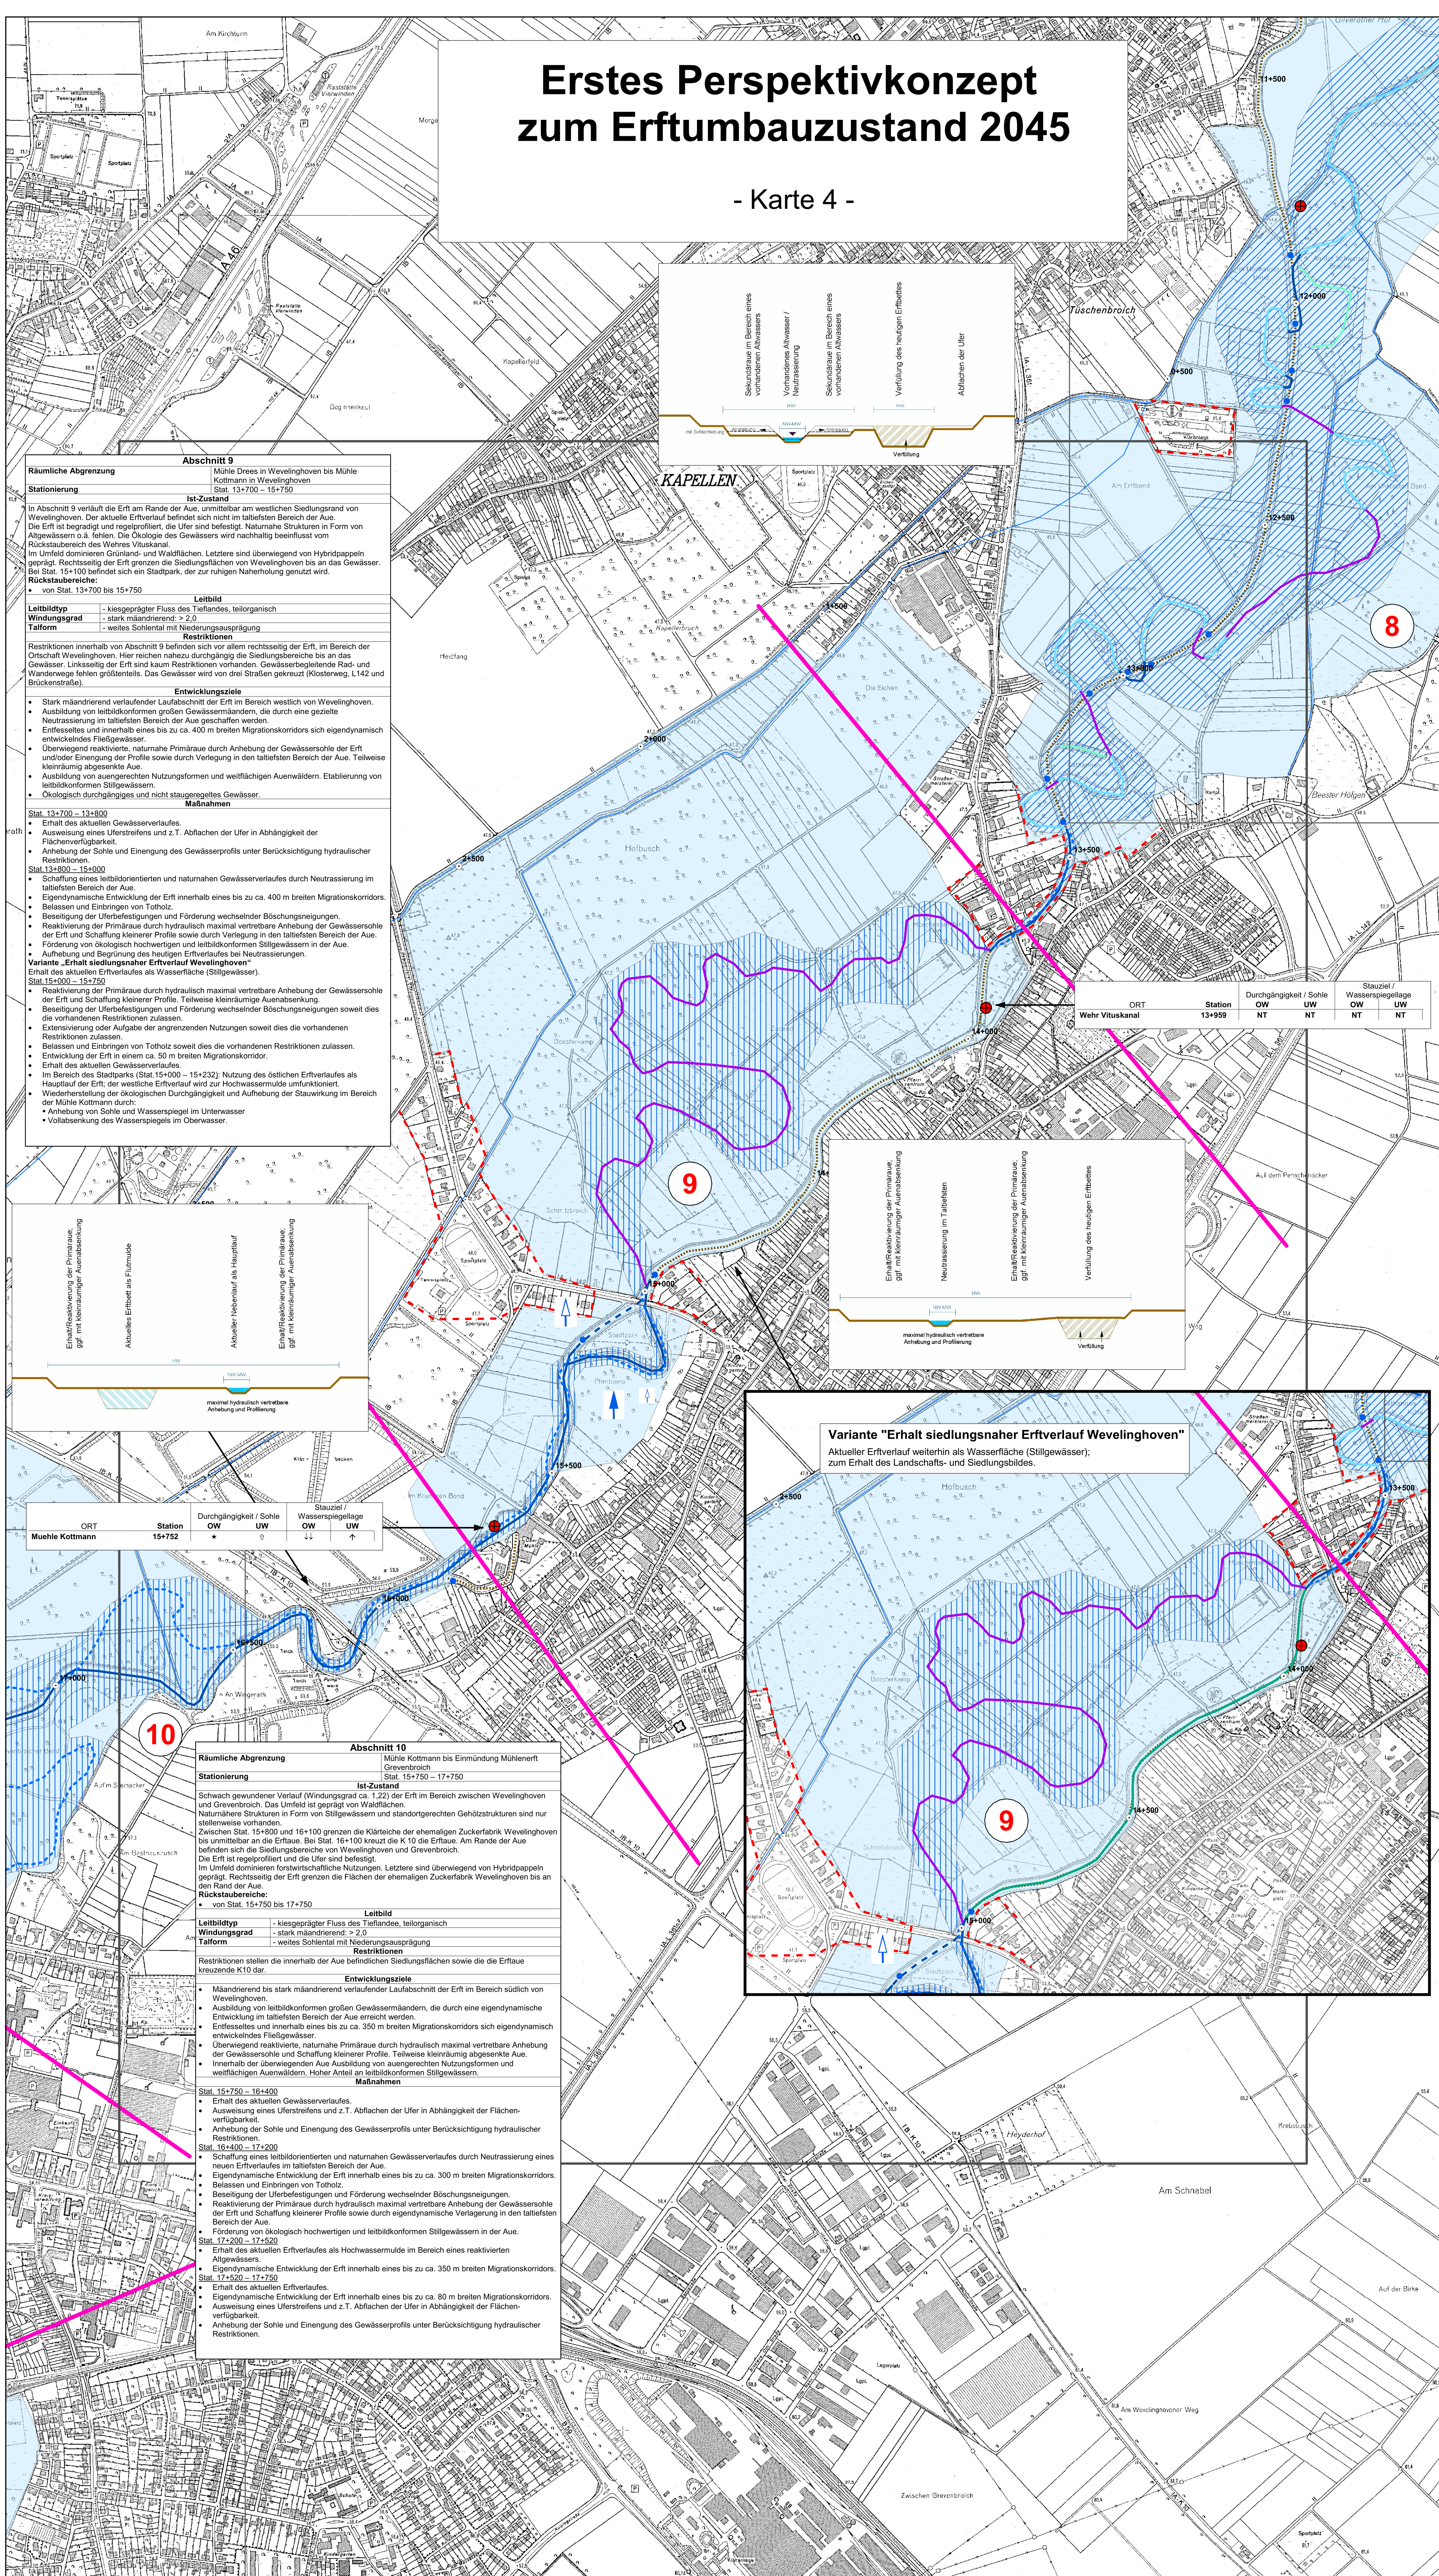

Legende

11+500
○ Erft-Stationierung in 500-m-Abständen

Querbauwerke, Durchgängigkeit

- Wehre
- Wasserspiegel
- ↑ Anhebung
↓ Teilabsenkung
↕ Vollabsenkung
★ gleichbleibend
- Sohle
- ↑ Anhebung
↓ Absenkung
★ gleichbleibend

Besonderheiten

- NT Umlegung wegen Neutraisierung
FM Unterwasser als Flutmulde

Mengen bei Abflussteilung

- Mittelwasser
- ↑ gering
↑ hoch
● kein
- Hochwasser
- ↑ gering
↑ hoch


Gewässer

- permanenter Abfluss / Lauf beibehalten
— permanenter Abfluss / Einbindung vorhandener Strukturen
— permanenter Abfluss / Neutraisierung
— Stillgewässer / Lauf beibehalten
— Altwasser erhalten
- - - temporärer Abfluss / Lauf beibehalten
..... trocken / Aufgabe
- - - Zieltrasse
⑦ Planungsabschnittsgrenzen mit Nummerierung
- - - Hochwasserschutz

Entwicklungsraum

- Reaktivierung der Primäraue
— Anlage einer Sekundäraue
— eigendynamische Entwicklung einer Sekundäraue
- Auenentwicklungsraum
- Lage der Einzelkarten

Erarbeitung eines Konzepts zur WRRL-konformen Umgestaltung der Erft

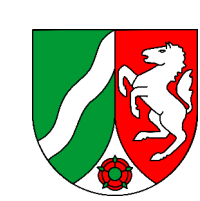

Ministerium für Umwelt und Naturschutz, Landwirtschaft und Verbraucherschutz des Landes Nordrhein-Westfalen



Paffendorfer Weg 42
50126 Bergheim
Tel: 02271-88-0
Fax: 02271-88-1210



Bennrather Straße 47
40721 Hilden
Tel: 02103-806346
Fax: 02103-806847



Bachstraße 62-64
52066 Aachen
Tel: 0241-9468926
Fax: 0241-9468926

Erstes Perspektivkonzept zum Erftumbauzustand 2045 - Karte 4 -

Gefertigt am: 05/2004 von: Dr. EB Maßstab: 1 : 5.000
Der Entwurfssteller: Der Auftraggeber:

Hilden, den 26.05.2004

Düsseldorf, den